LEGENDA

PAESAGGIO ARTIFICIALE URBANIZZATO	DI FONDOVALLE	AREE DI ANTICO INSEDIAMENTO AREE PREVALENTEMENTE RESIDENZIALI ARE A VERDE ATTREZZATO AREE PRODUTTIVE AREE INFRASTRUTTURALI
	DI VERSANTE	
PAESAGGIO ARTIFICIALE NATURALE	DI FONDOVALLE	AREE A PARCO URBANO AREE AGRICOLE COLTIVATE AREE PRATIVE AREE A PASCOLO DI MONTAGNA
	DI VERSANTE	
PAESAGGIO NATURALE	DI FONDOVALLE	AREE A BOSCO
	DI VERSANTE	
PAESAGGIO NATURALE INTEGRALE	DI VERSANTE O DI CRINALE	AREE IMPRODUTTIVE
	AMBITI FLUVIALI E LACUALI	
	AMBITI AREE SCIABILI	
	IMPIANTI DI RISALITA DI PROGETTO	
	AREE DI TUTELA AMBIENTALE	
	PERIMETRO DI PROTEZIONE PARCO	

PROVINCIA DI TRENTO

COMUNE DI PINZOLO

PIANO REGOLATORE GENERALE COMUNALE DI PINZOLO

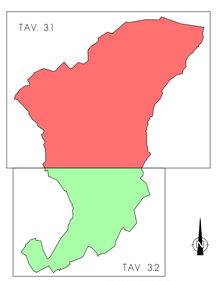

QUADRO D'UNIONE

CRITERI PER L'ESERCIZIO DELLA TUTELA AMBIENTALE

Progettista : prof. arch. ENZO SILIGARDI
Consulenti : arch. MARIANO FRANCESCHINI
Cartografia : per. ind. GIANLUCA CALLIARI
dis. GILBERTO FRONZA

TAVOLA 3.1

Scala 1 : 10000 NOVEMBRE 2002

studio ENZO SILIGARDI architetto
TRENTO 38100 - VIA S. MARTINO, 3 tel. 0461/982365 fax 0461/239790 E-mail: siligardi@tin.it

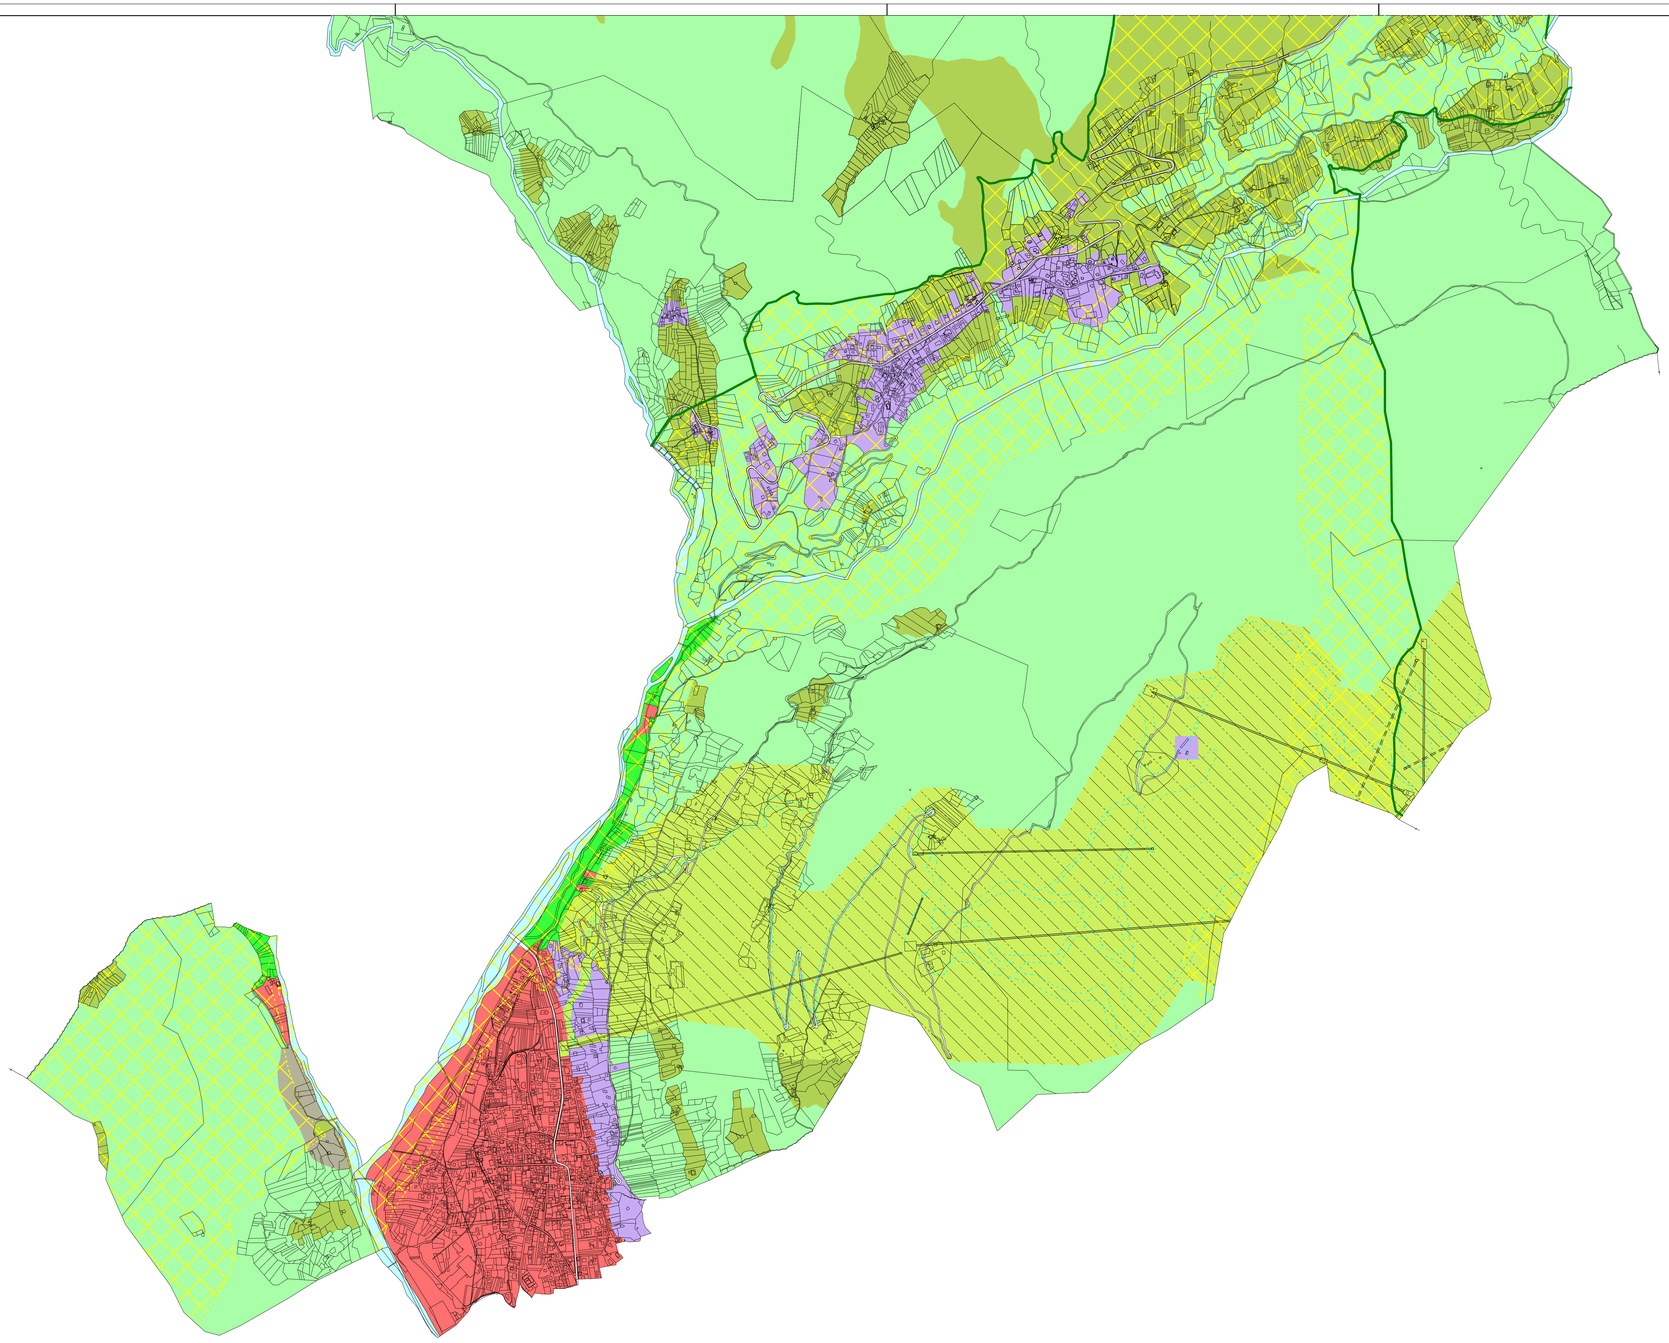

LEGENDA

PAESAGGIO ARTIFICIALE URBANIZZATO	DI FONDOVALLE	AREE DI ANTICO INSEDIAMENTO AREE PREVALENTEMENTE RESIDENZIALI ARE A VERDE ATTREZZATO AREE PRODUTTIVE AREE INFRASTRUTTURALI
	DI VERSANTE	
PAESAGGIO ARTIFICIALE NATURALE	DI FONDOVALLE	AREE A PARCO URBANO AREE AGRICOLE COLTIVATE AREE PRATIVE AREE A PASCOLO DI MONTAGNA
	DI VERSANTE	
PAESAGGIO NATURALE	DI FONDOVALLE	AREE A BOSCO
	DI VERSANTE	
PAESAGGIO NATURALE INTEGRALE	DI VERSANTE O DI CRINALE	AREE IMPRODUTTIVE
	AMBITI FLUVIALI E LACUALI	
	AMBITI AREE SCIABILI	
	IMPIANTI DI RISALITA DI PROGETTO	
	AREE DI TUTELA AMBIENTALE	
	PERIMETRO DI PROTEZIONE PARCO	

PROVINCIA DI TRENTO

COMUNE DI PINZOLO

PIANO REGOLATORE GENERALE
COMUNALE DI
PINZOLO

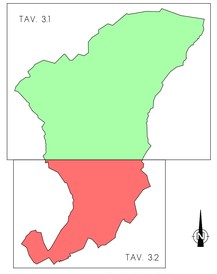

QUADRO D'UNIONE

CRITERI PER L'ESERCIZIO DELLA TUTELA AMBIENTALE

Progettista : prof. arch. ENZO SILIGARDI
Consulente : arch. MARIANO FRANCESCHINI
Cartografia : per. ind. GIANLUCA CALLIARI
dis. GILBERTO FRONZA

TAVOLA 3.2

Scala 1 : 10000 | NOVEMBRE 2002

studio ENZO SILIGARDI architetto
TRENTO 38100 - VIA S. MARTINO, 3 tel. 0461/982365 fax 0461/239790 E-mail: siligardi@tin.it