


- PERTINENZA DI INTERESSE STORICO MONUMENTALE (Restauro) Ap1
- PERTINENZA DI INTERESSE DOCUMENTARIO TIPOLOGICO (Risanamento Conservativo) Ap2
- PERTINENZA DI INTERESSE AMBIENTALE (Ristrutturazione) Ap3

- CLASSI DI APPARTENENZA DELLE UNITA' EDILIZIE CATEGORIA DI INTERVENTO PREVISTA
- UNITA' EDILIZIE DI INTERESSE STORICO-TIPOLOGICO "MONUMENTALE" (Restauro) A1
  - UNITA' EDILIZIE DI INTERESSE ARCHITETTONICO URBANISTICO "ELEMENTI NODALI" (Risanamento) A2
  - UNITA' EDILIZIE DI INTERESSE DOCUMENTARIO AMBIENTALE "DI TESSUTO" (Ristrutturazione) A3
  - UNITA' EDILIZIE DI NESSUN INTERESSE STORICO AMBIENTALE "DA RICOSTRUIRE" (Dem.Ricostruz.) A4
  - UNITA' EDILIZIE IN CONTRASTO CON IL TESSUTO EDILIZIO STORICO "DA ELIMINARE" (Demolizione) A5

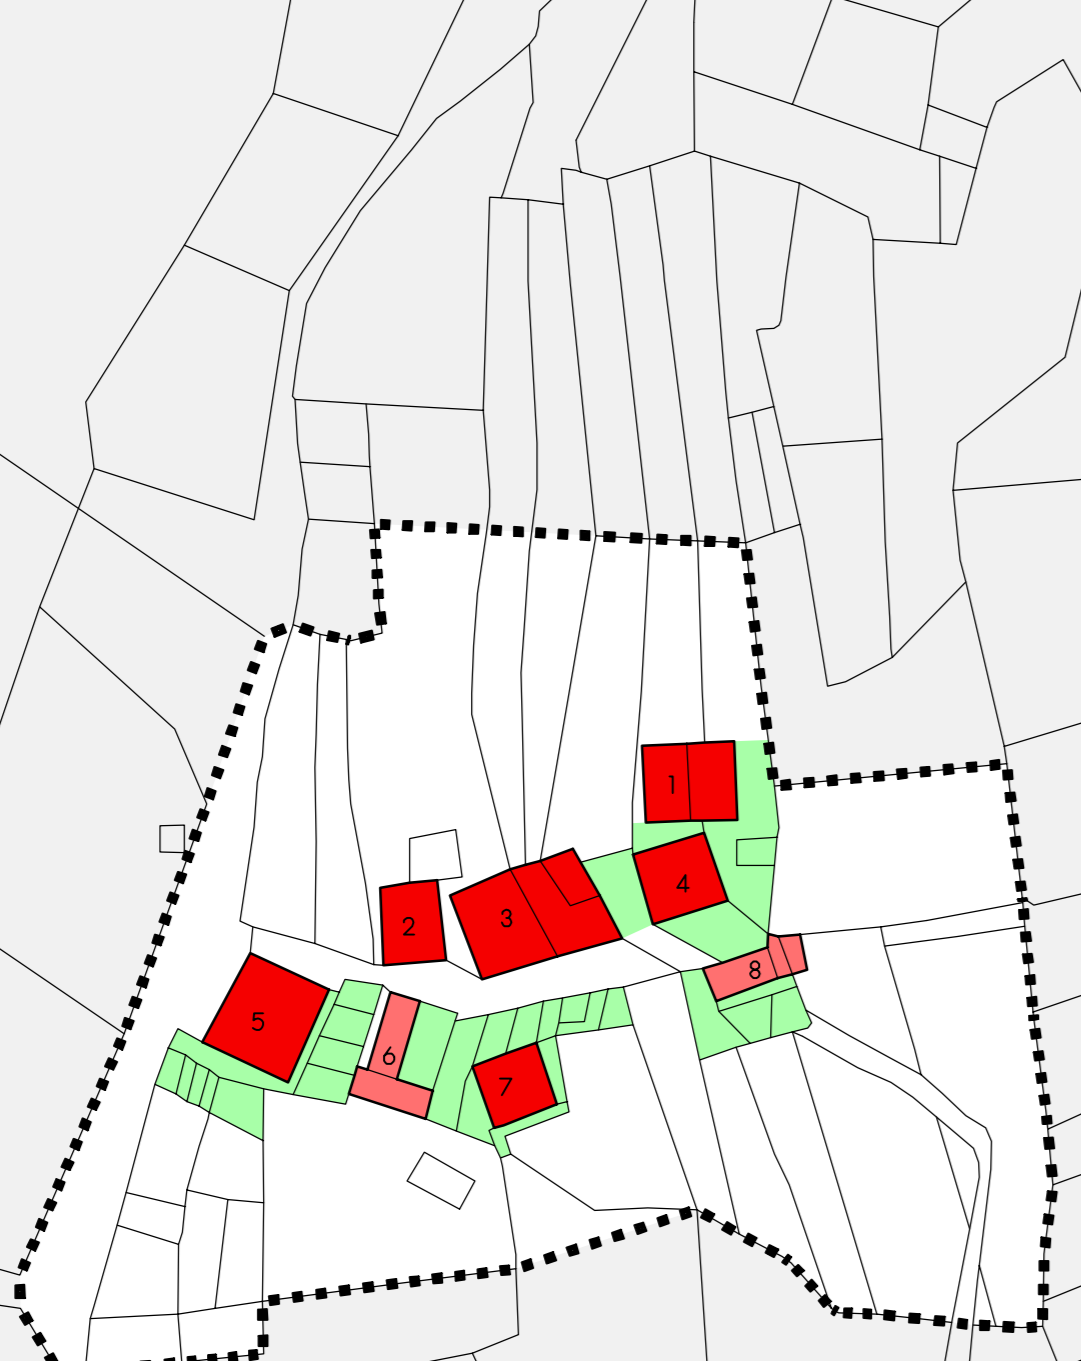


Progettista e coordinatore  
Prof. Arch. ENZO SILIGARDI  
Scala 1 : 1000

**PIMONTE ALTO**  
CLASSI DI APPARTENENZA DELLE UNITA' EDILIZIE E CATEGORIA DI INTERVENTO PREVISTA

TAVOLA  
**P 3.0**

- PERTINENZA DI INTERESSE STORICO MONUMENTALE (Restauro) Ap1
- PERTINENZA DI INTERESSE DOCUMENTARIO TIPOLOGICO (Risanamento Conservativo) Ap2
- PERTINENZA DI INTERESSE AMBIENTALE (Ristrutturazione) Ap3

- CLASSI DI APPARTENENZA DELLE UNITA' EDILIZIE CATEGORIA DI INTERVENTO PREVISTA
- UNITA' EDILIZIE DI INTERESSE STORICO-TIPOLOGICO "MONUMENTALE" (Restauro) A1
  - UNITA' EDILIZIE DI INTERESSE ARCHITETTONICO URBANISTICO "ELEMENTI NODALI" (Risanamento) A2
  - UNITA' EDILIZIE DI INTERESSE DOCUMENTARIO AMBIENTALE "DI TESSUTO" (Ristrutturazione) A3
  - UNITA' EDILIZIE DI NESSUN INTERESSE STORICO AMBIENTALE "DA RICOSTRUIRE" (Dem.Ricostruz.) A4
  - UNITA' EDILIZIE IN CONTRASTO CON IL TESSUTO EDILIZIO STORICO "DA ELIMINARE" (Demolizione) A5

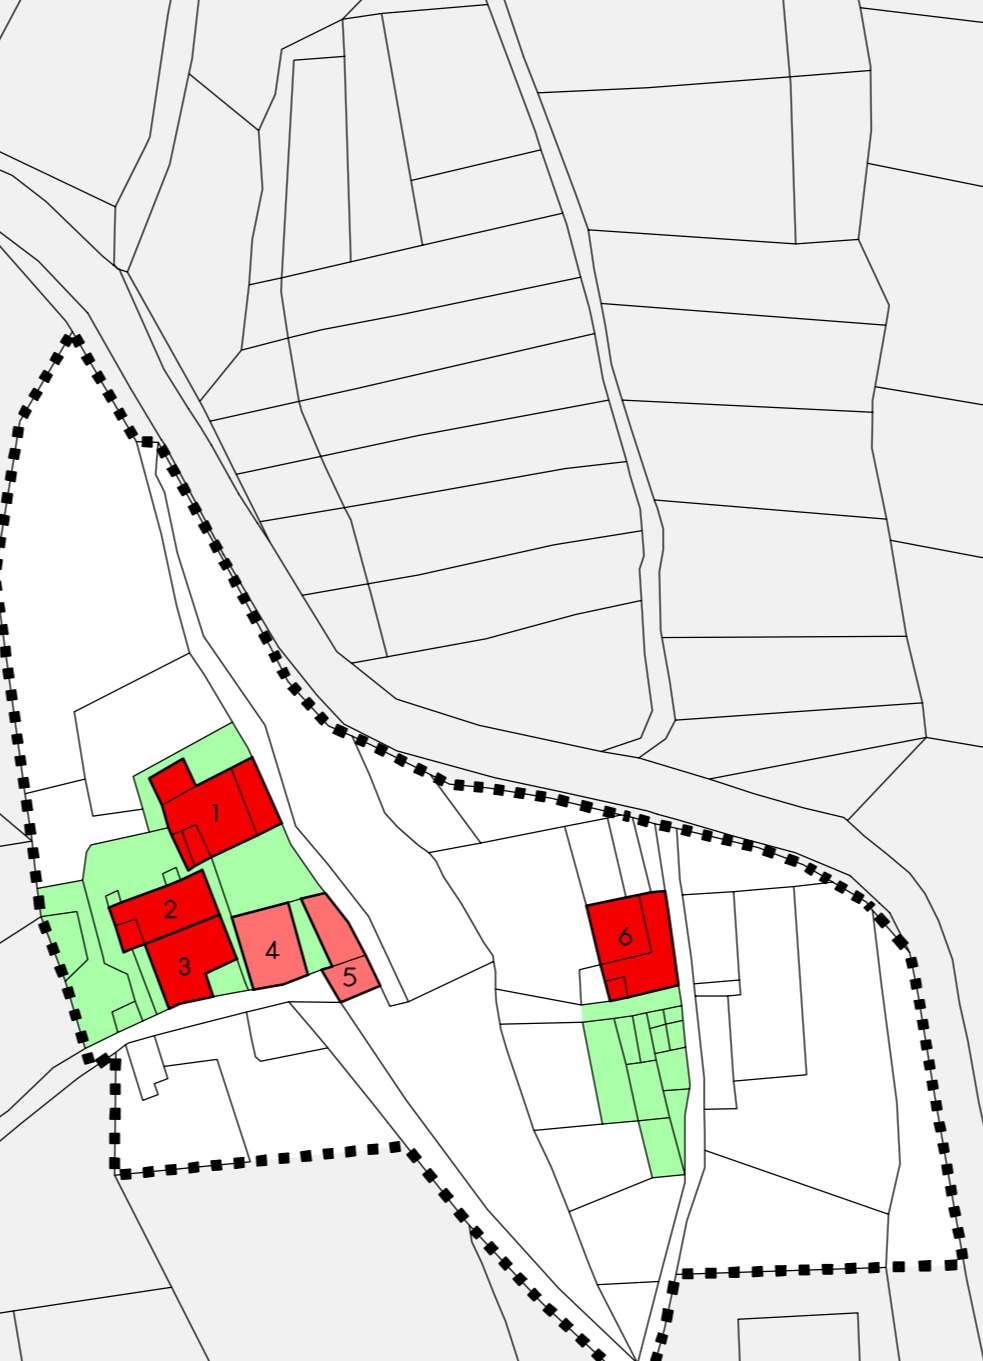


Progettista e coordinatore  
Prof. Arch. ENZO SILIGARDI  
Scala 1 : 1000

**PIMONTE BASSO**  
CLASSI DI APPARTENENZA DELLE UNITA' EDILIZIE E CATEGORIA DI INTERVENTO PREVISTA

TAVOLA  
**P 4.0**

- PERTINENZA DI INTERESSE STORICO MONUMENTALE (Restauro) Ap1
- PERTINENZA DI INTERESSE DOCUMENTARIO TIPOLOGICO (Risanamento Conservativo) Ap2
- PERTINENZA DI INTERESSE AMBIENTALE (Ristrutturazione) Ap3

- CLASSI DI APPARTENENZA DELLE UNITA' EDILIZIE CATEGORIA DI INTERVENTO PREVISTA
- UNITA' EDILIZIE DI INTERESSE STORICO-TIPOLOGICO "MONUMENTALE" (Restauro) A1
  - UNITA' EDILIZIE DI INTERESSE ARCHITETTONICO URBANISTICO "ELEMENTI NODALI" (Risanamento) A2
  - UNITA' EDILIZIE DI INTERESSE DOCUMENTARIO AMBIENTALE "DI TESSUTO" (Ristrutturazione) A3
  - UNITA' EDILIZIE DI NESSUN INTERESSE STORICO AMBIENTALE "DA RICOSTRUIRE" (Dem.Ricostruz.) A4
  - UNITA' EDILIZIE IN CONTRASTO CON IL TESSUTO EDILIZIO STORICO "DA ELIMINARE" (Demolizione) A5

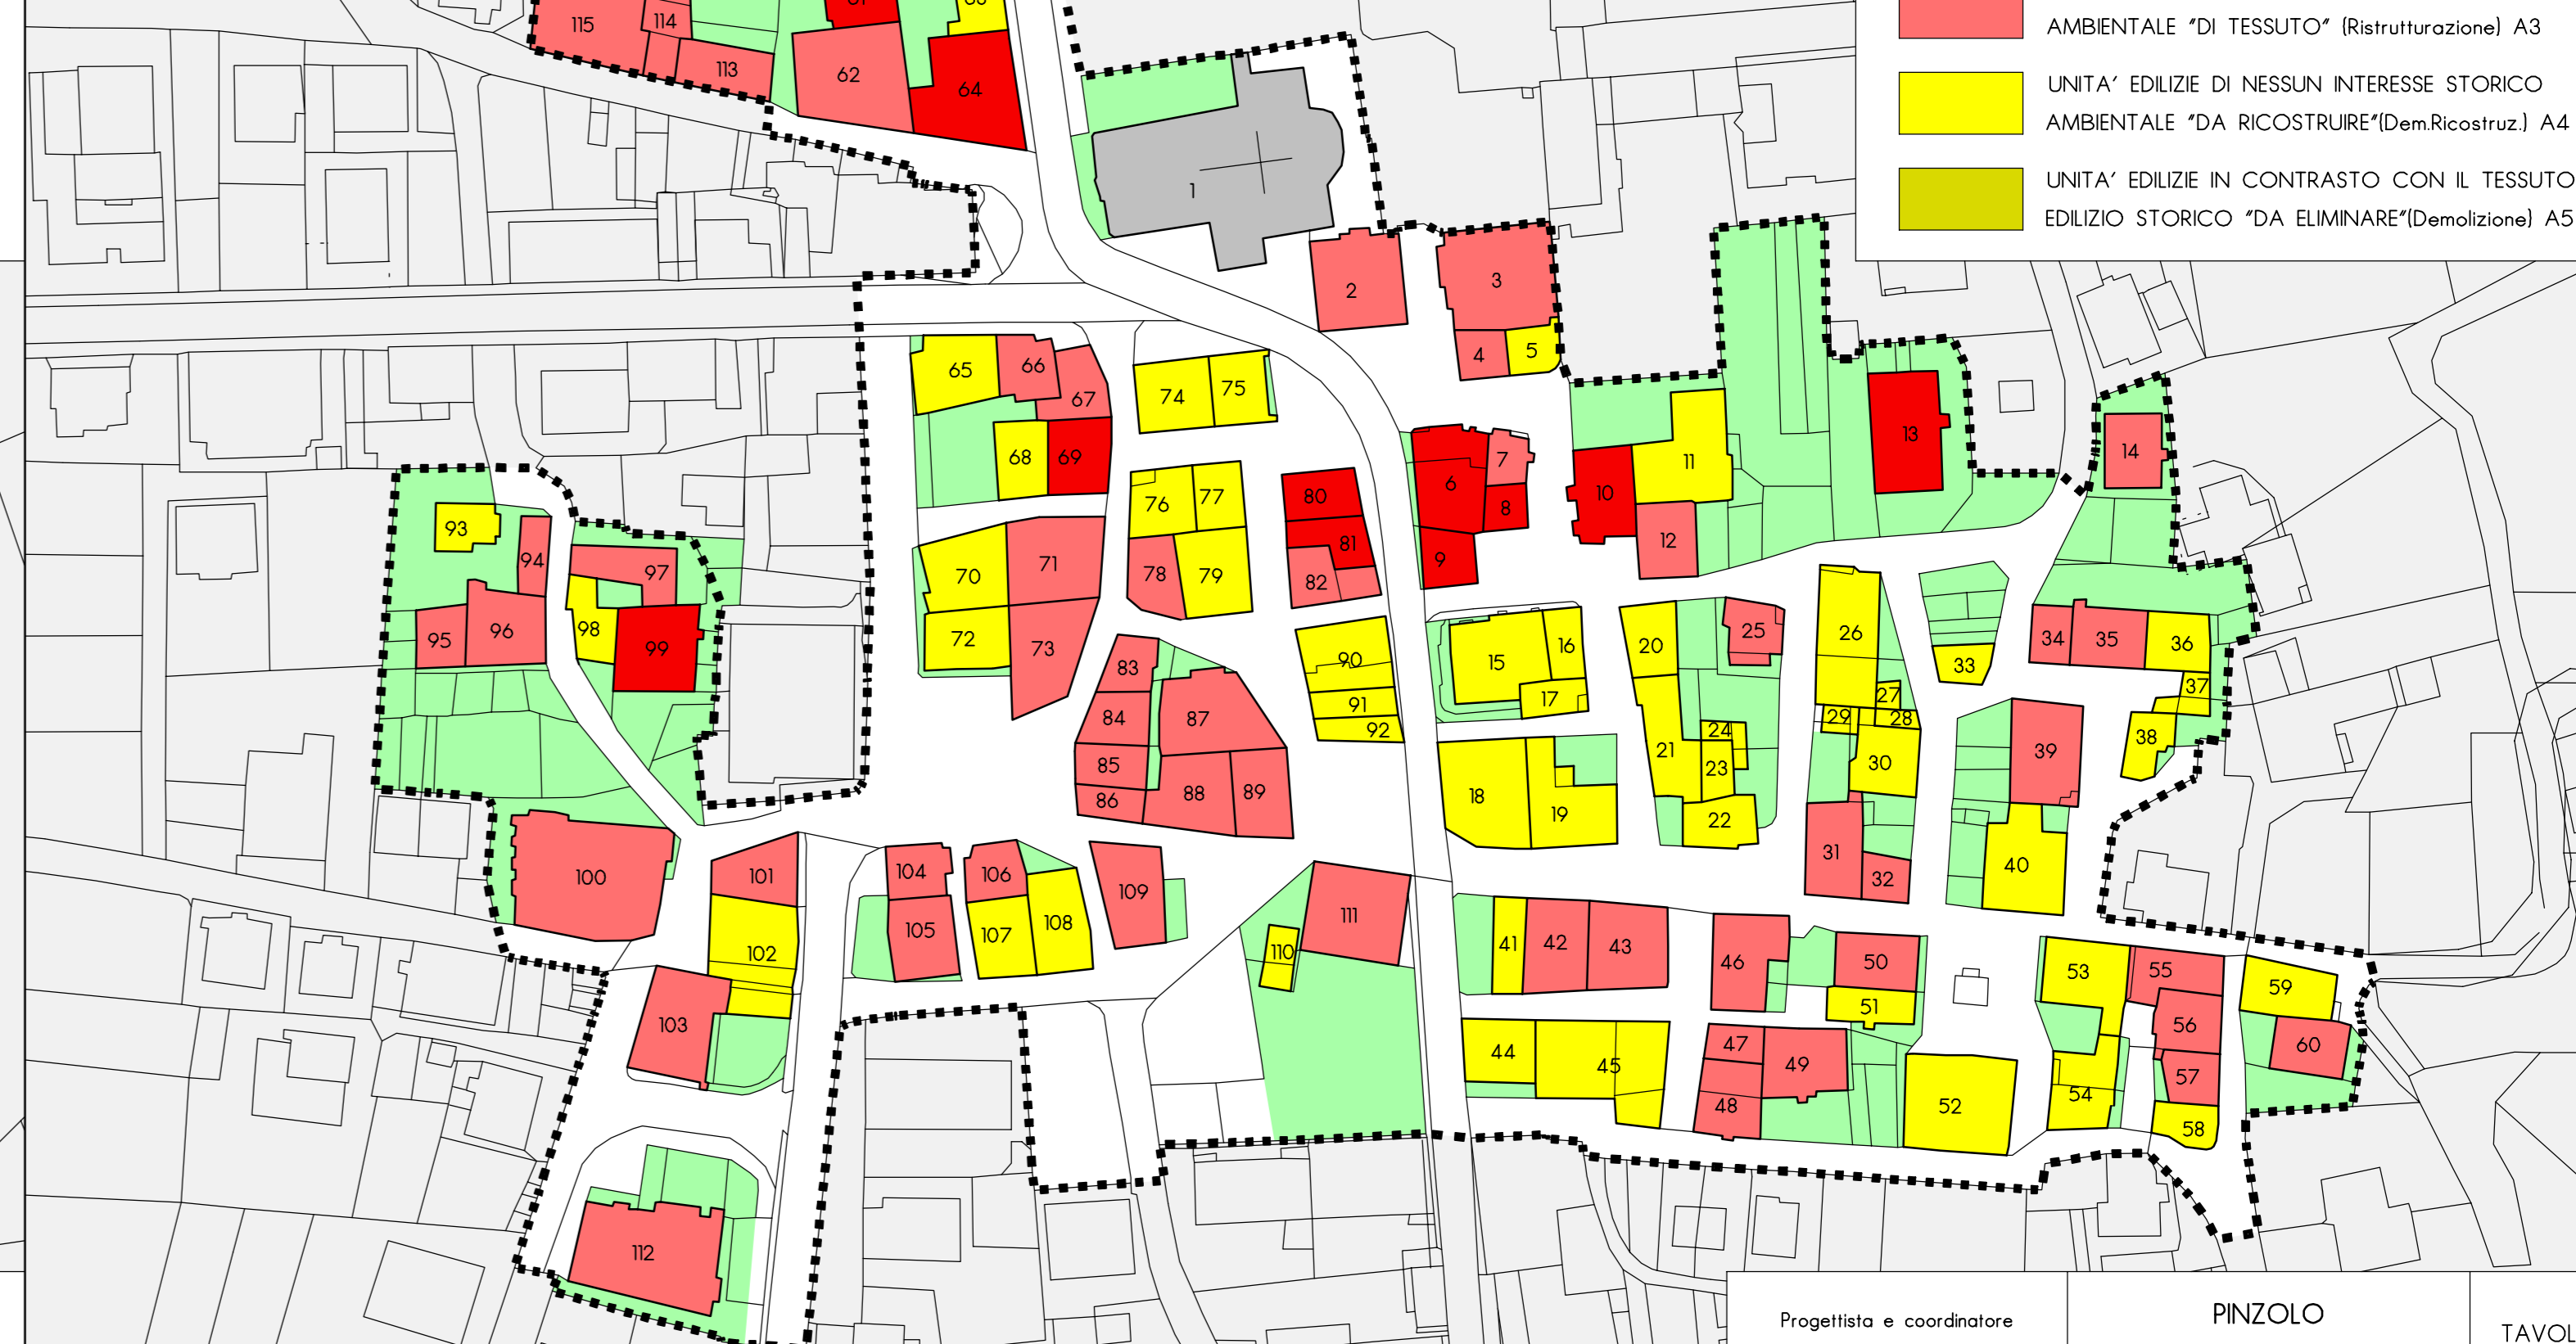


Progettista e coordinatore  
Prof. Arch. ENZO SILIGARDI  
Scala 1 : 1000

**PINZOLO**  
CLASSI DI APPARTENENZA DELLE UNITA' EDILIZIE E CATEGORIA DI INTERVENTO PREVISTA

TAVOLA  
**P 1.0**

- PERTINENZA DI INTERESSE STORICO MONUMENTALE (Restauro) Ap1
- PERTINENZA DI INTERESSE DOCUMENTARIO TIPOLOGICO (Risanamento Conservativo) Ap2
- PERTINENZA DI INTERESSE AMBIENTALE (Ristrutturazione) Ap3

- CLASSI DI APPARTENENZA DELLE UNITA' EDILIZIE CATEGORIA DI INTERVENTO PREVISTA
- UNITA' EDILIZIE DI INTERESSE STORICO-TIPOLOGICO "MONUMENTALE" (Restauro) A1
  - UNITA' EDILIZIE DI INTERESSE ARCHITETTONICO URBANISTICO "ELEMENTI NODALI" (Risanamento) A2
  - UNITA' EDILIZIE DI INTERESSE DOCUMENTARIO AMBIENTALE "DI TESSUTO" (Ristrutturazione) A3
  - UNITA' EDILIZIE DI NESSUN INTERESSE STORICO AMBIENTALE "DA RICOSTRUIRE" (Dem.Ricostruz.) A4
  - UNITA' EDILIZIE IN CONTRASTO CON IL TESSUTO EDILIZIO STORICO "DA ELIMINARE" (Demolizione) A5

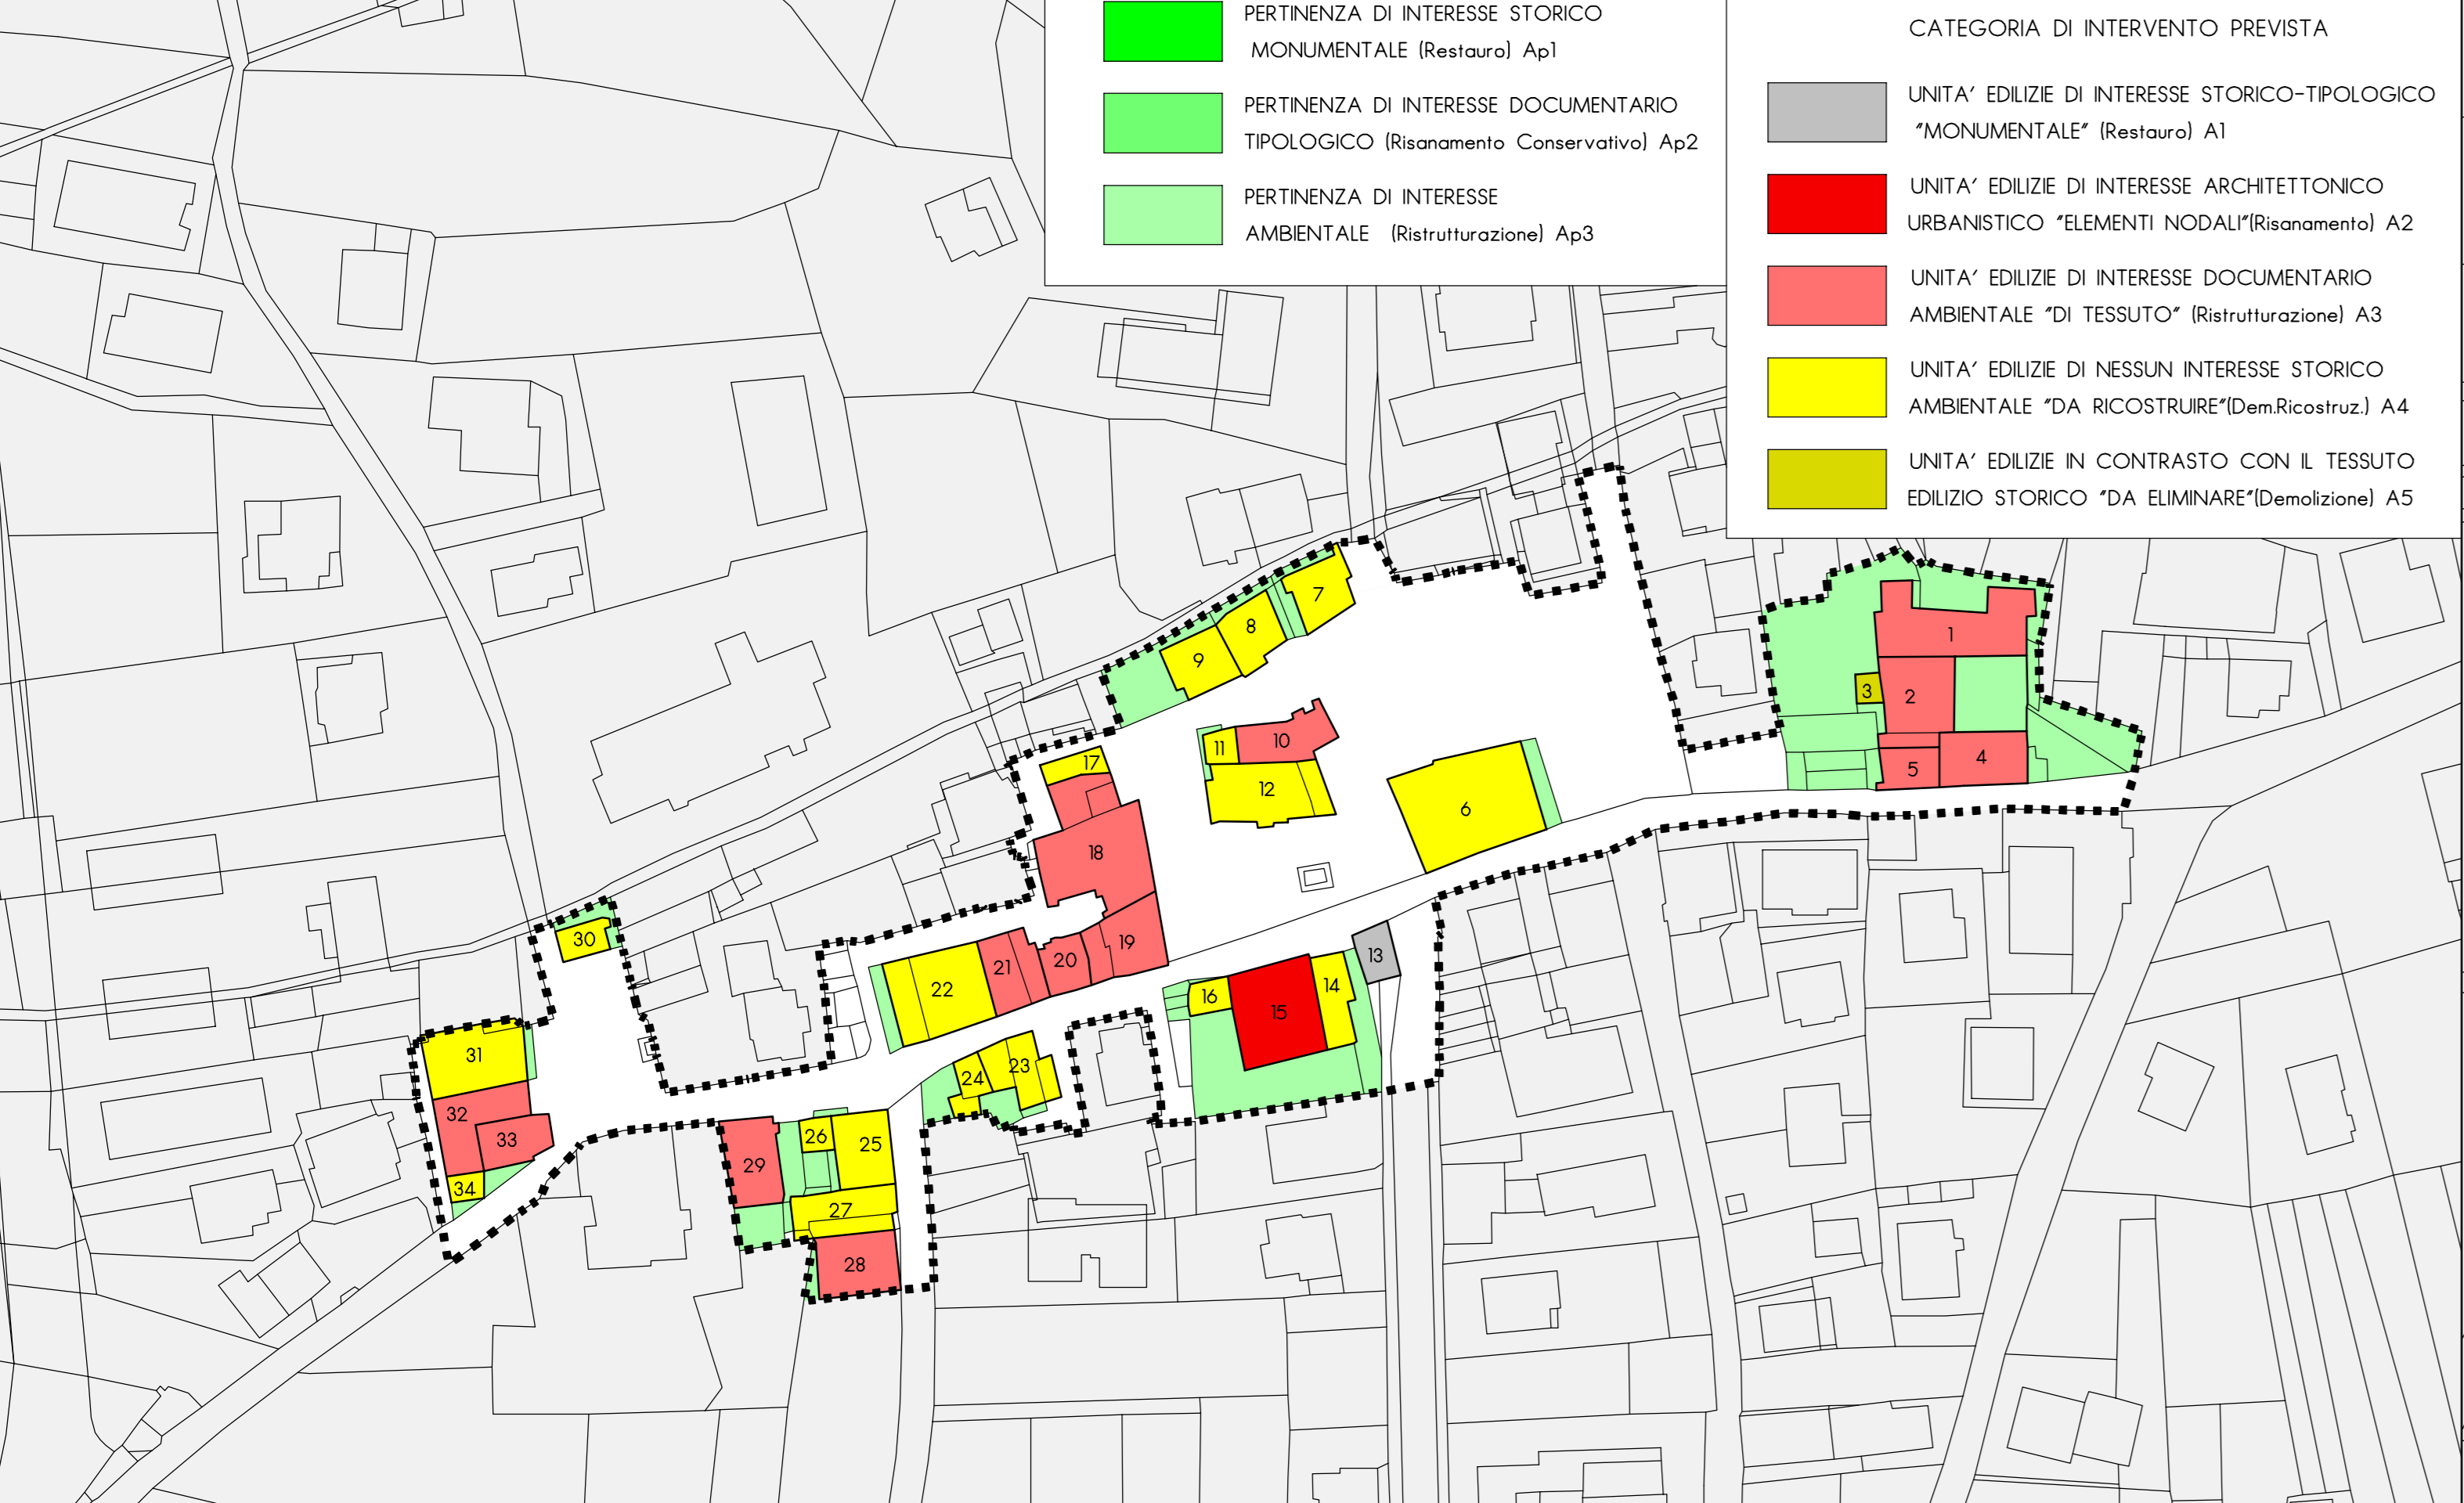


Progettista e coordinatore  
Prof. Arch. ENZO SILIGARDI  
Scala 1 : 1000

**BALDINO**  
CLASSI DI APPARTENENZA DELLE UNITA' EDILIZIE E CATEGORIA DI INTERVENTO PREVISTA

TAVOLA  
**P 2.0**

- PERTINENZA DI INTERESSE STORICO MONUMENTALE (Restauro) Ap1
- PERTINENZA DI INTERESSE DOCUMENTARIO TIPOLOGICO (Risanamento Conservativo) Ap2
- PERTINENZA DI INTERESSE AMBIENTALE (Ristrutturazione) Ap3


- CLASSI DI APPARTENENZA DELLE UNITA' EDILIZIE CATEGORIA DI INTERVENTO PREVISTA
- UNITA' EDILIZIE DI INTERESSE STORICO-TIPOLOGICO "MONUMENTALE" (Restauro) A1
  - UNITA' EDILIZIE DI INTERESSE ARCHITETTONICO URBANISTICO "ELEMENTI NODALI" (Risanamento) A2
  - UNITA' EDILIZIE DI INTERESSE DOCUMENTARIO AMBIENTALE "DI TESSUTO" (Ristrutturazione) A3
  - UNITA' EDILIZIE DI NESSUN INTERESSE STORICO AMBIENTALE "DA RICOSTRUIRE" (Dem.Ricostruz.) A4
  - UNITA' EDILIZIE IN CONTRASTO CON IL TESSUTO EDILIZIO STORICO "DA ELIMINARE" (Demolizione) A5

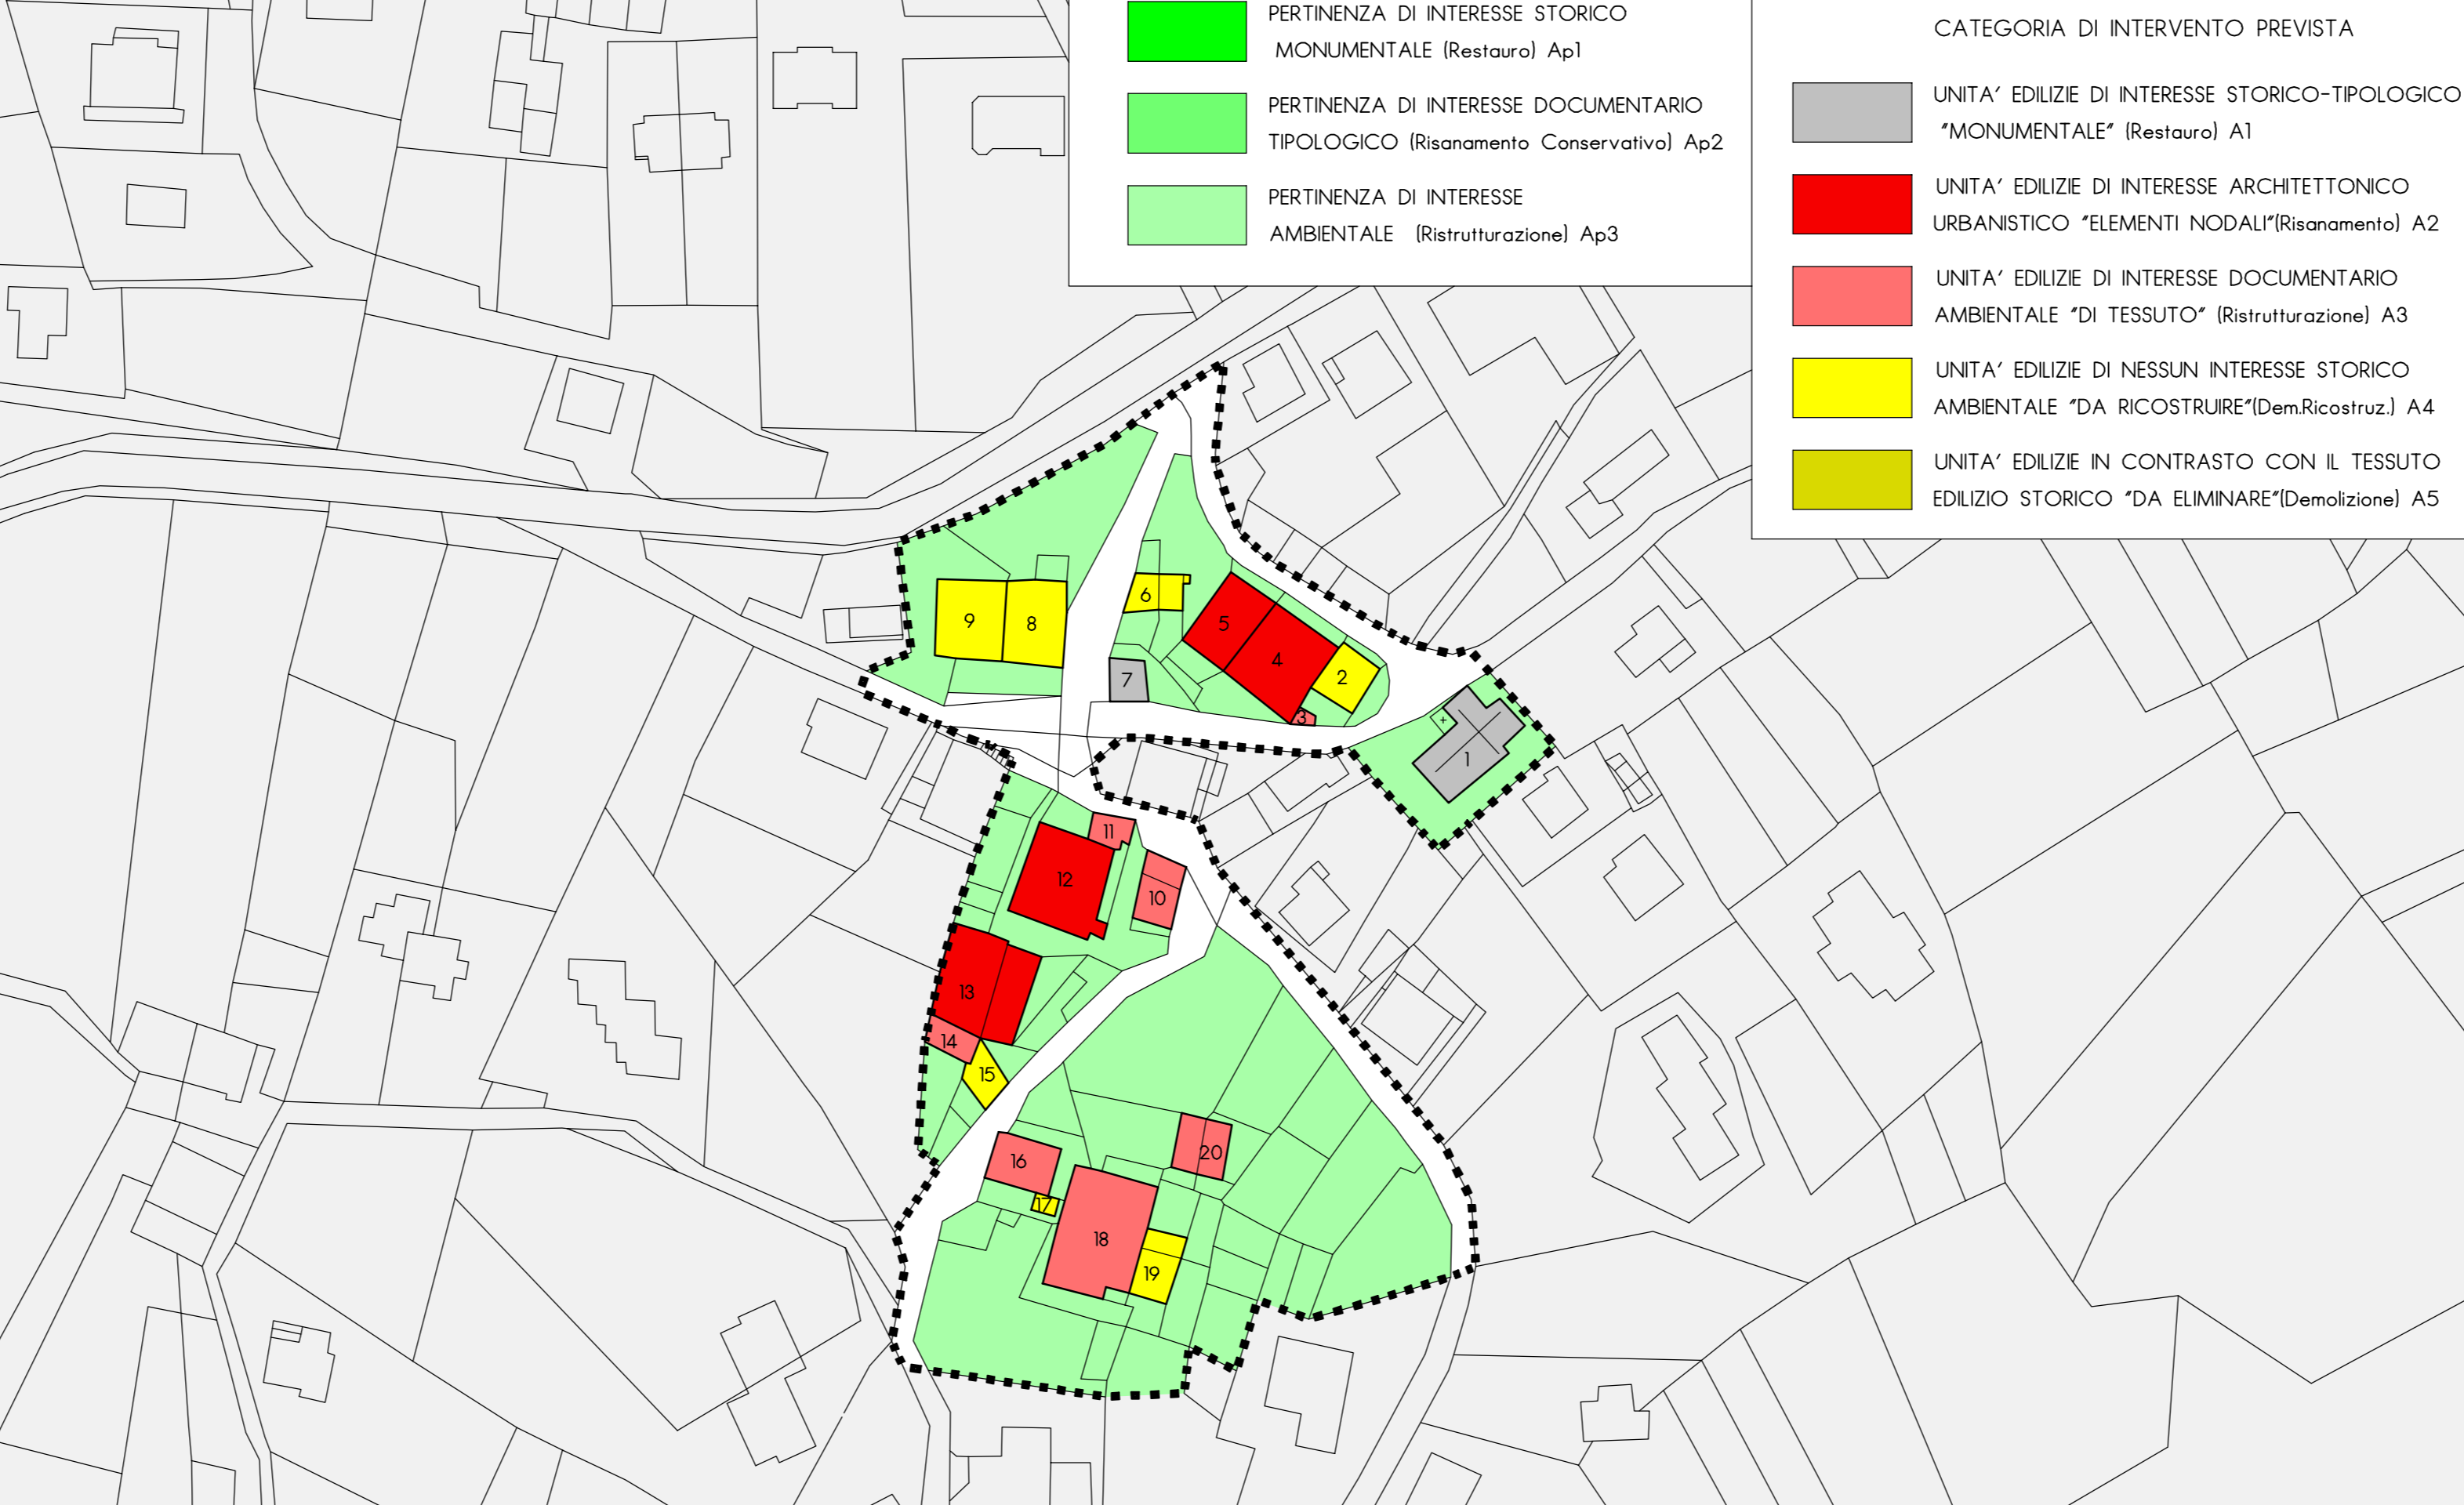

Progettista e coordinatore  
Prof. Arch. ENZO SILIGARDI  
Scala 1 : 1000

**S. ANTONIO DI MAVIGNOLA**  
CLASSI DI APPARTENENZA DELLE UNITA' EDILIZIE E CATEGORIA DI INTERVENTO PREVISTA

TAVOLA  
**P 5.0**

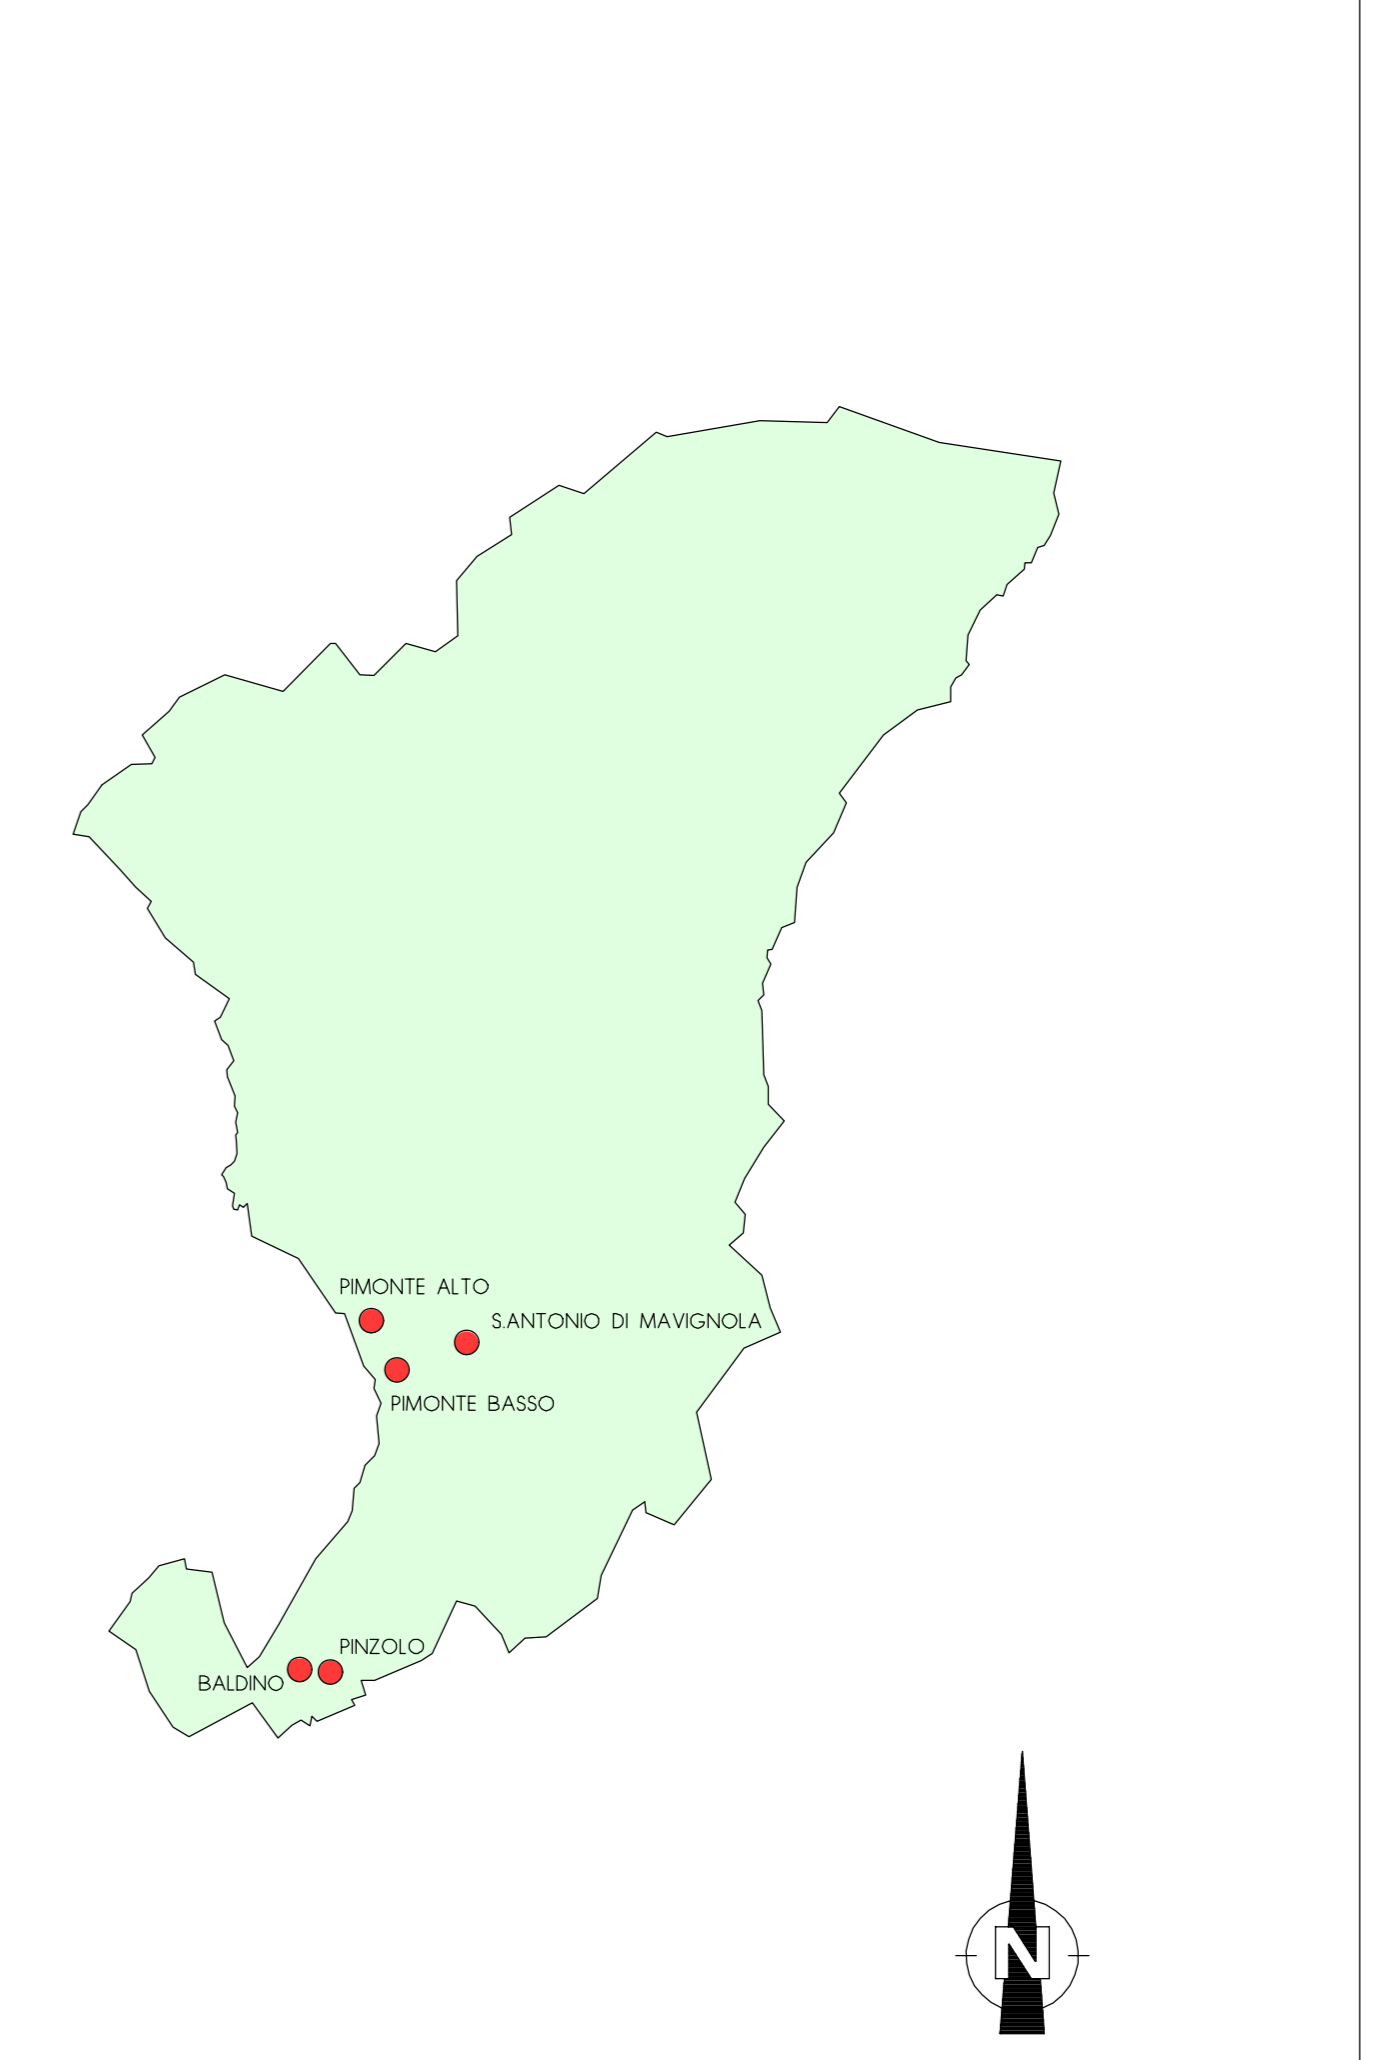

PROVINCIA DI TRENTO  
COMUNE DI PINZOLO

**PIANO REGOLATORE GENERALE  
COMUNALE DI  
PINZOLO**

TAVOLA RIASSUNTIVA  
CLASSI DI APPARTENENZA  
DELLE UNITA' EDILIZIE  
CATEGORIA DI INTERVENTO PREVISTA

CENTRI STORICI :  
PINZOLO - BALDINO - PIMONTE BASSO  
PIMONTE ALTO - S. ANTONIO MAVIGNOLA

Progettista : prof. arch. ENZO SILIGARDI  
Consulente : arch. MARIANO FRANCESCHINI  
Cartografia : per. ing. GIANLUCA CALLIARI  
ds. GILBERTO FRONZA

Scala 1 : 1000  
NOVEMBRE 2002

**studio ENZO SILIGARDI architetto**  
TRENTO 38100 - VIA S. MARTINO, 3 tel. 0461/982365 fax 0461/239790 E-mail: siligardi@tin.it

IS  
5.0